


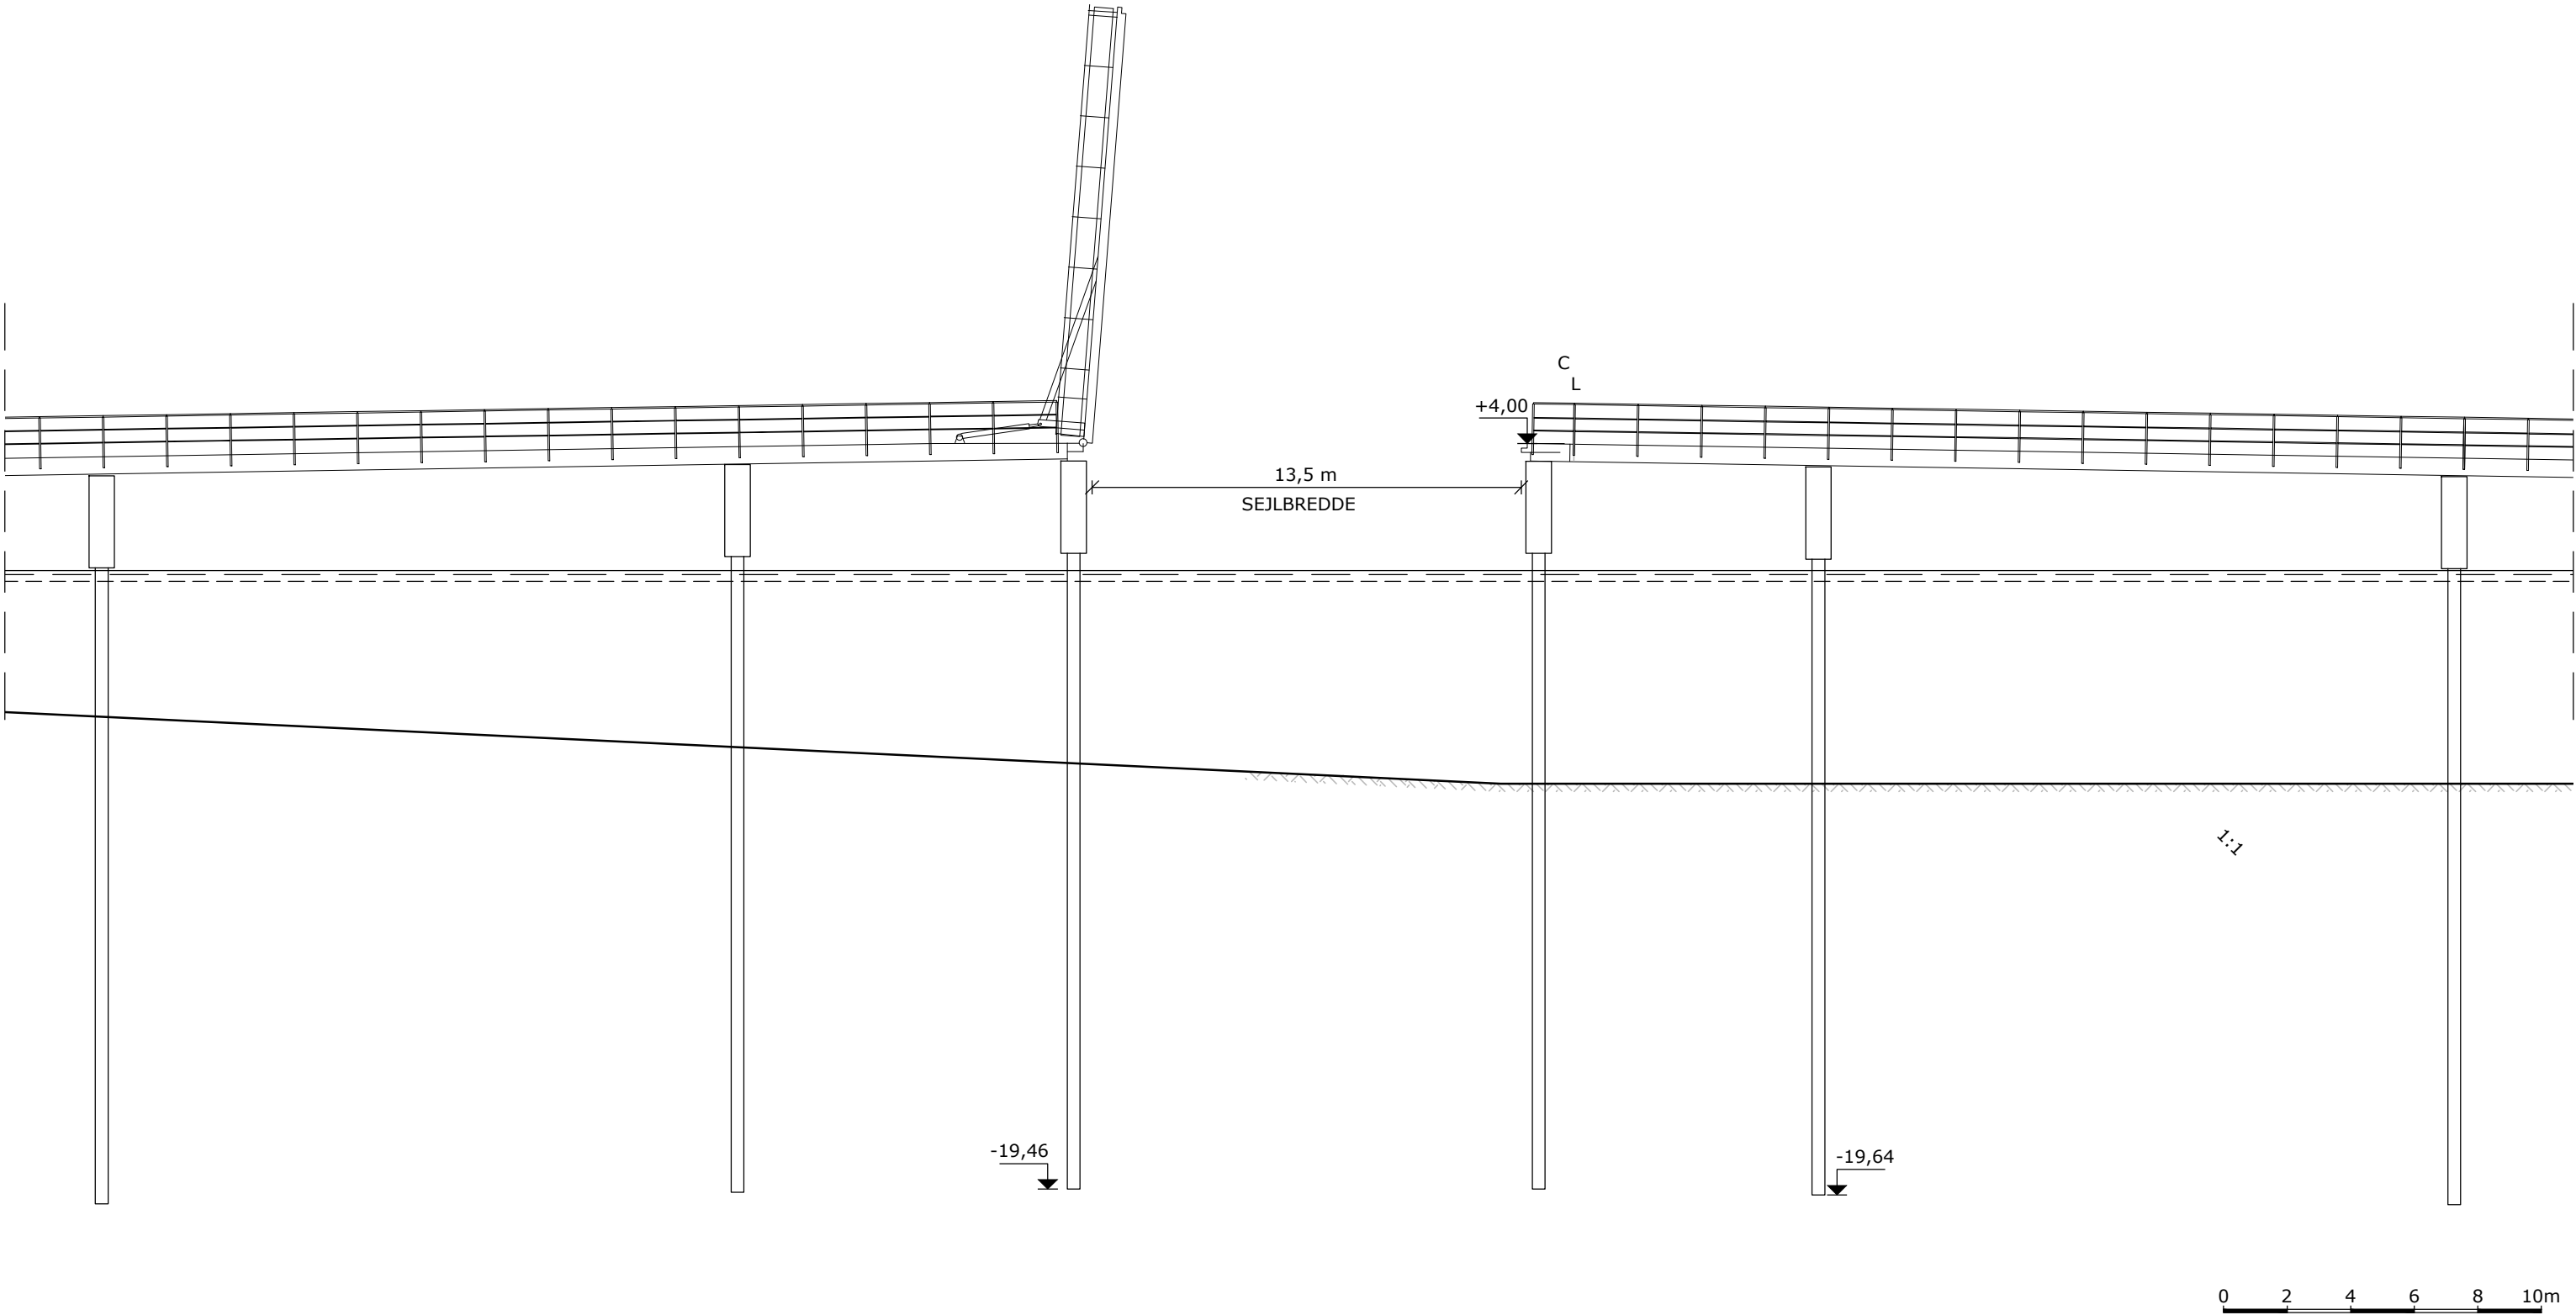

Note
Skitseprojekt - Skal følges op med et detailprojekt forud for udførelse

Ubenævnte mål er i mm
Koter er angivet i forhold til DVR90

Broafmærkning ift. sejlads er ikke angivet på tegningen.

Henvisning
Tegn. 111 - Situationsplan, Helhedsplan
Tegn. 200 - Princip, Længdesnit, Gang-og cykelbro
Tegn. 210 - Princip, Tværsnit, Gang-og cykelbro

Rev.	Dato	Init.	Vedr.
-	-	-	-
-	-	-	-
a	2025.02.20	ES/IRA	Opdatering af bro. Broklap i stedet for drejebro

Sag	Guldborgsund Kommune, Helhedsplan Nykøbing F. Havn				Tegn. nr. 201a
Emne	Princip, Udsnit, Opstalt af drejebro				
Mål	1:200	Sag nr. 22.059	Init. ES/IRA	Dato 2023.08.18	

A1 Consult A/S

Gl. Viborgvej 39 8920 Randers NV Tlf. 8641 8410

info@a1consult.dk www.a1consult.dk